


План подвала (паркинг) на отм. -4,200; М1:100

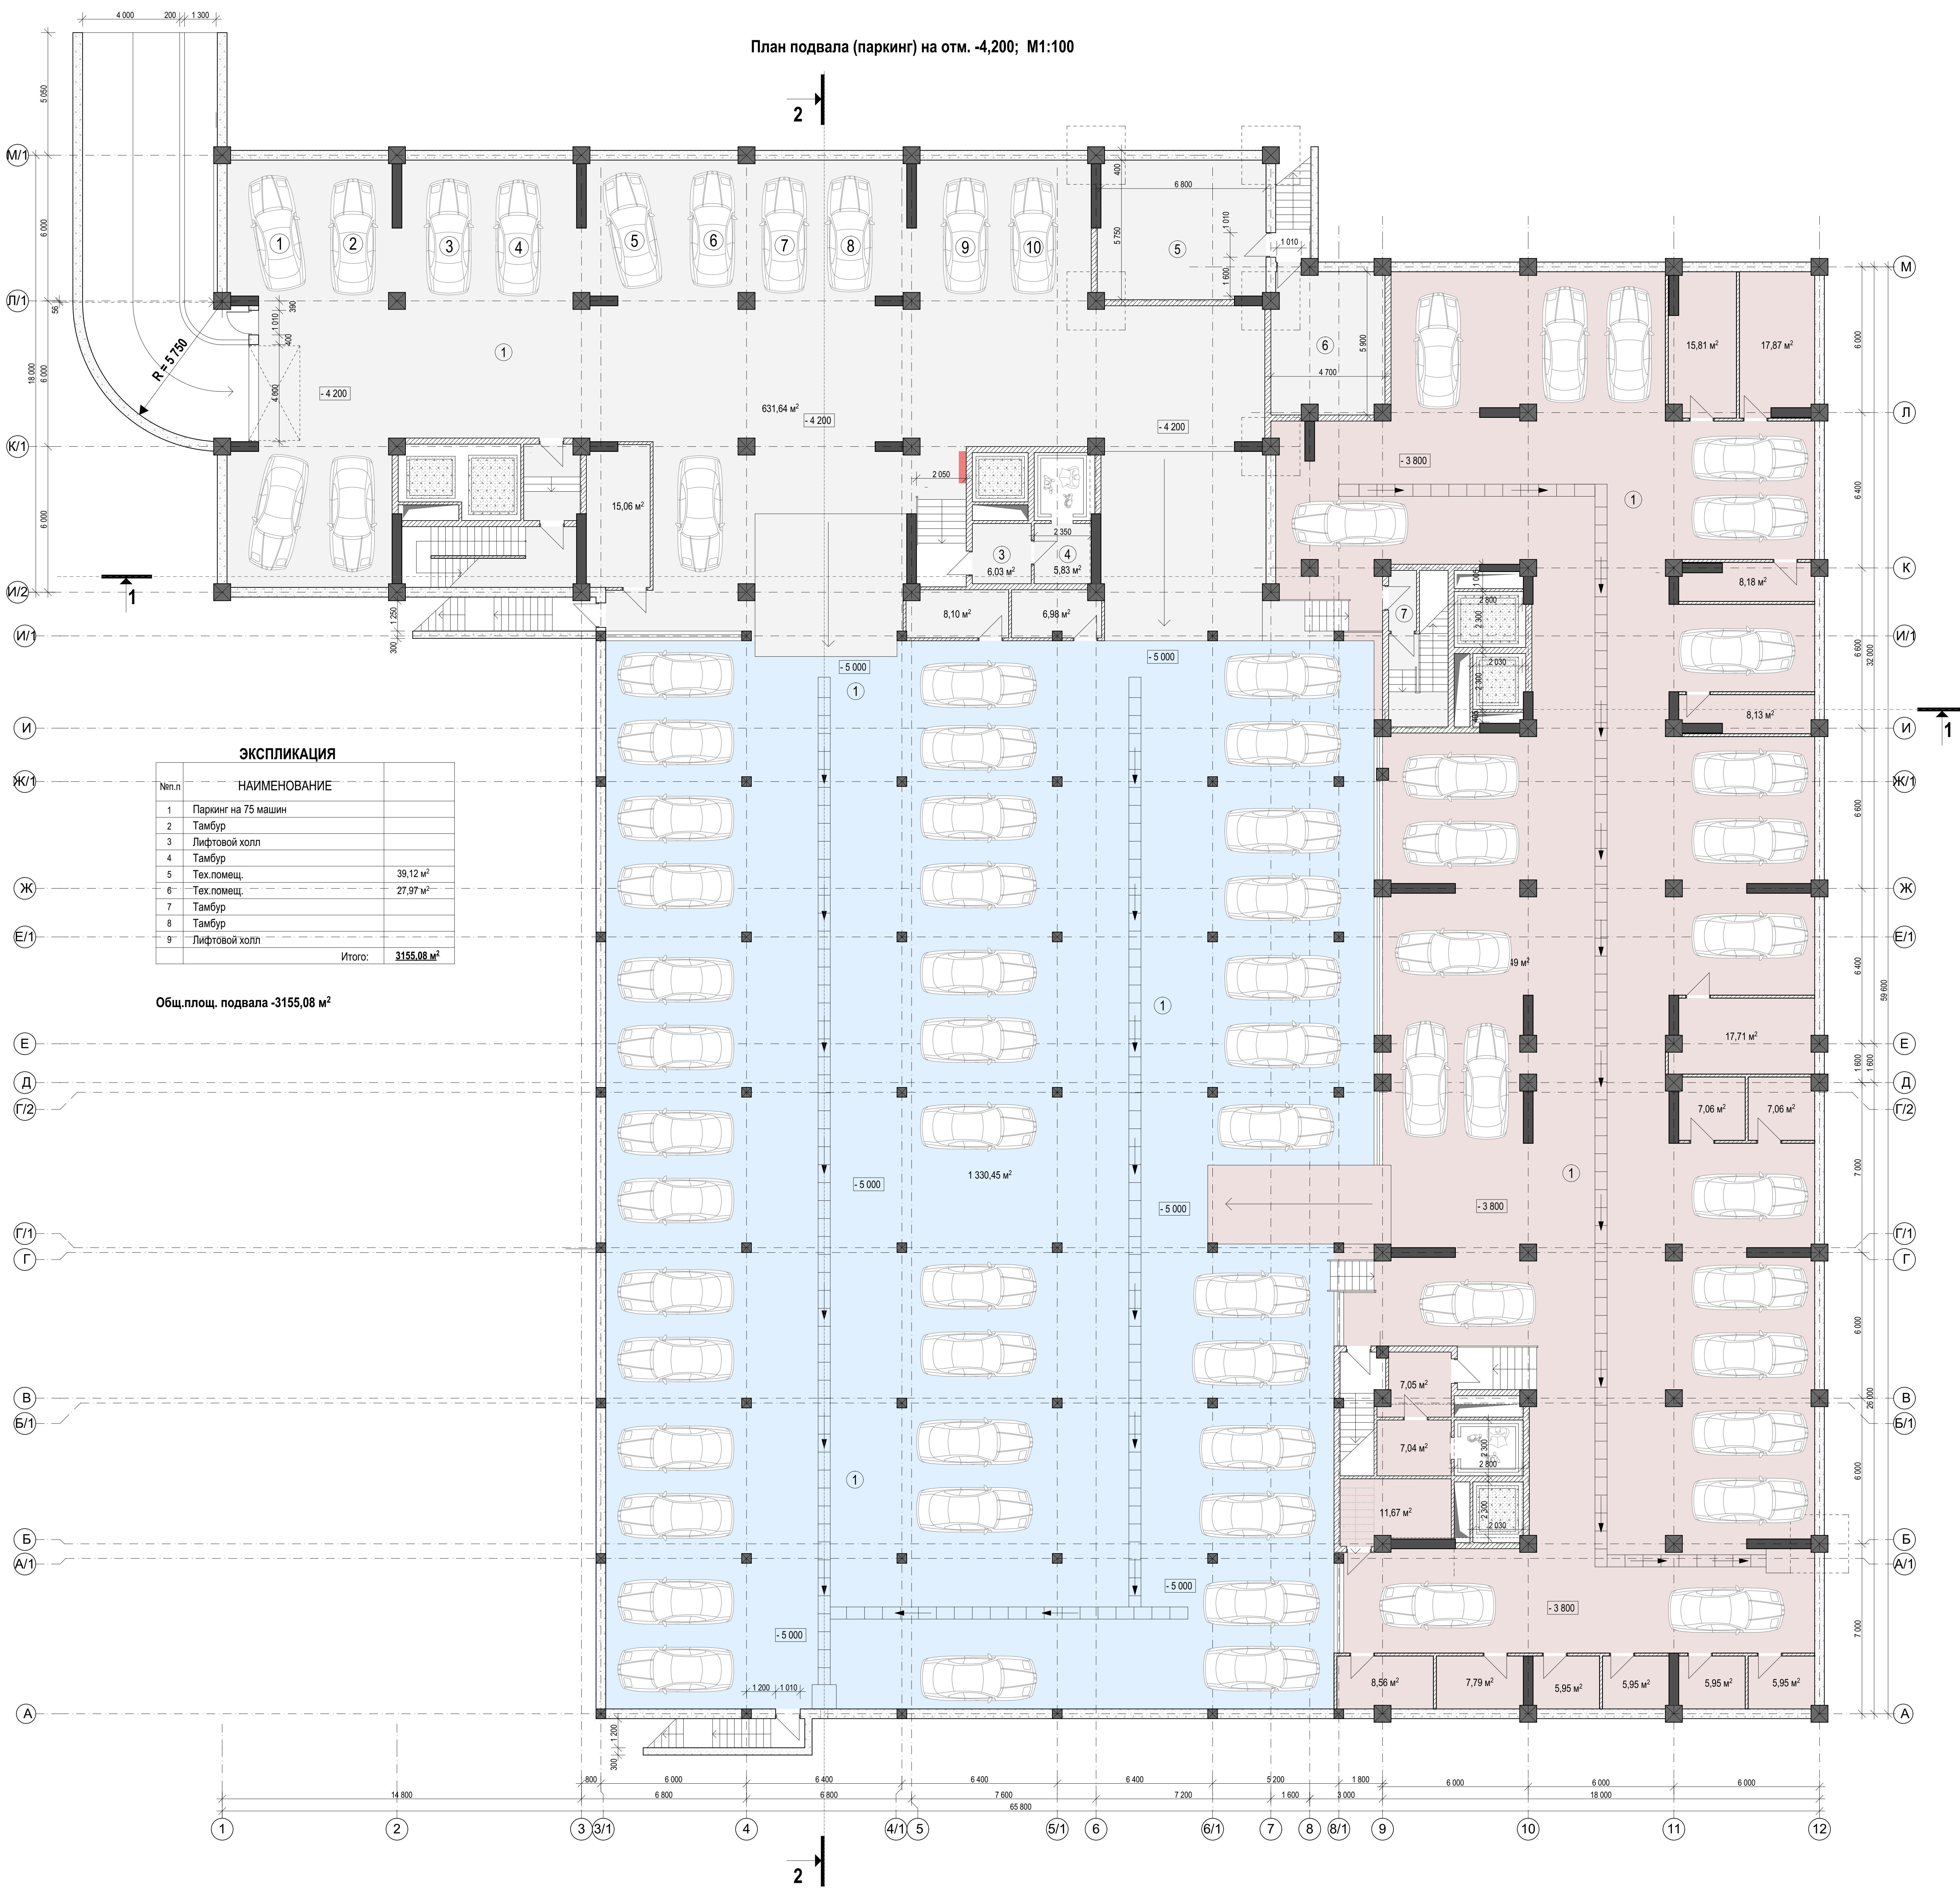

ЭКСПЛИКАЦИЯ

№п.п.	НАИМЕНОВАНИЕ	Площадь, м²
1	Паркинг на 75 машин	
2	Тамбур	
3	Лифтовой холл	
4	Тамбур	
5	Тех. помещ.	39,12
6	Тех. помещ.	27,97
7	Тамбур	
8	Тамбур	
9	Лифтовой холл	
Итого:		3155,08

Общ. площ. подвала -3155,08 м²